

С




**Условные обозначения**

— Временная часовня  
 — зоны планируемого размещения объектов строительства

**Экспликация зданий, сооружений и элементов благоустройства**

№ п/п	Назначение	Вид проекта
1	Временная часовня	УИД

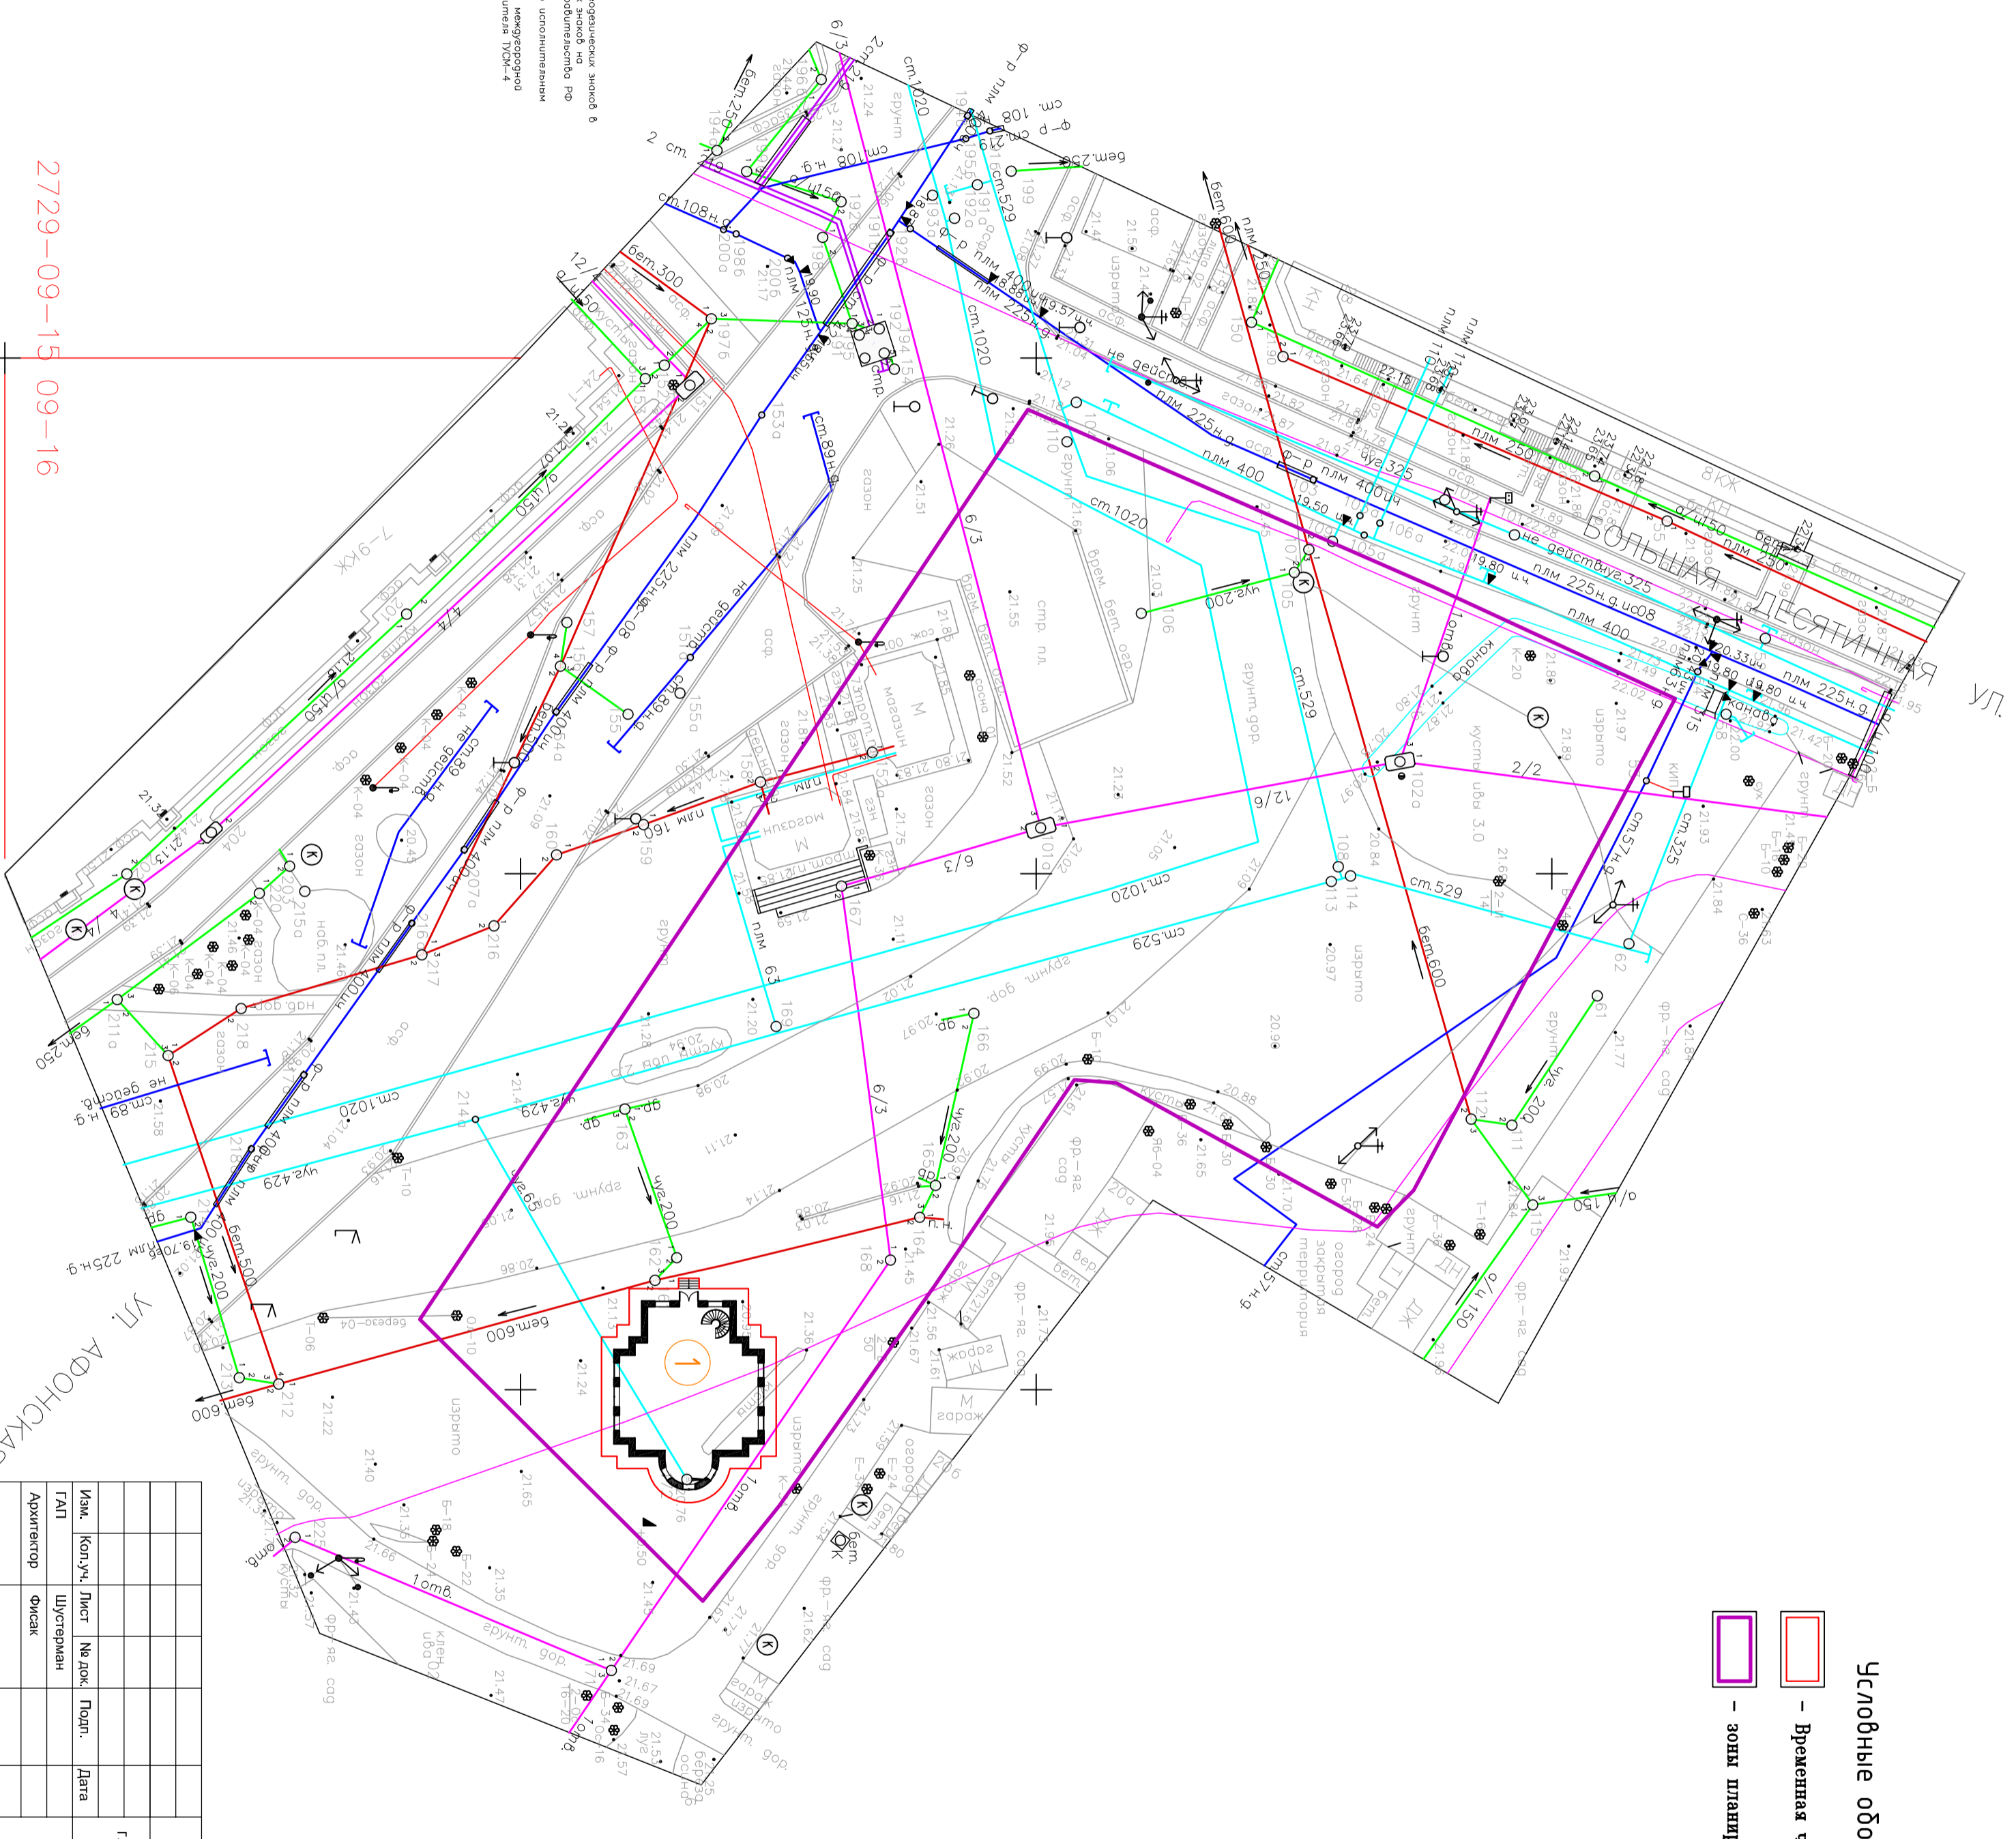

2729-09-15 09-16

- Примечание:** Проект провиденно от н.п. 17292
- Высотная отметка провиденна от н.п. 17292
  - На плане показаны заградительные знаки: а) запрещающие; б) предостерегающие; в) запрещающие проезд.
  - При проектировании в строительстве предусматривается сохранность архитектурных элементов в соответствии с Положением об охране объектов культурного наследия (памятников истории и культуры) народов Российской Федерации от 25.06.2007 № 770.
  - Поземные сооружения, не имеющие выходов на поверхность, несутся по усмотрению заказчика.
  - Дорожные сооружения, не имеющие выходов на поверхность, несутся по усмотрению заказчика.
  - Экспликация колодезьных сооружений составлена по плану.
  - На границах земельных участков указаны черные и красные линии.
  - Средняя провиденна при съемке повороте более 0,5 км.

"Грест автаракского района и инженерных объектов"			
Дни служебного пользования	Ул. 78	Исключительно в соответствии с графиком	№ 1
Копия полиграфического плана	по № 296		
Адрес: Пригородный район	г. 477-10(2734)	Шифр знака	
Большая Десятинная ул., 922	Дом № 28.01.11 в		
Объект: проект строительства храма			
Масштаб: 1:500			
План описания земельного участка на январь 2011 г.			
Высотная отметка провиденна от н.п. 17292			
Положение об охране объектов культурного наследия (памятников истории и культуры) народов Российской Федерации от 25.06.2007 № 770.			
№	Имя Фамилия	Специальность	Подпись
1	Генеральный директор	Архитектор	
2	Технический директор	Инженер	
3	Проектировщик	Инженер	
4	Специалист	Инженер	
5	Специалист	Инженер	
6	Специалист	Инженер	
7	Специалист	Инженер	
8	Специалист	Инженер	

Инва. № подл.	Подп. и дата	Взам. инв. №

Изм.	Коп.уч.	Лист	№ док.	Подп.	Дата

Ар 011.20.1

г. Санкт-Петербург, Большая Десятинная улица, участок 1, (далее - "дом 20, корпус 1, литер А по Большой Десятинной улице")

Проект временной часовни

Стадия: Лист

Листов

ООО "Астра-Дизайн"

Генплан